
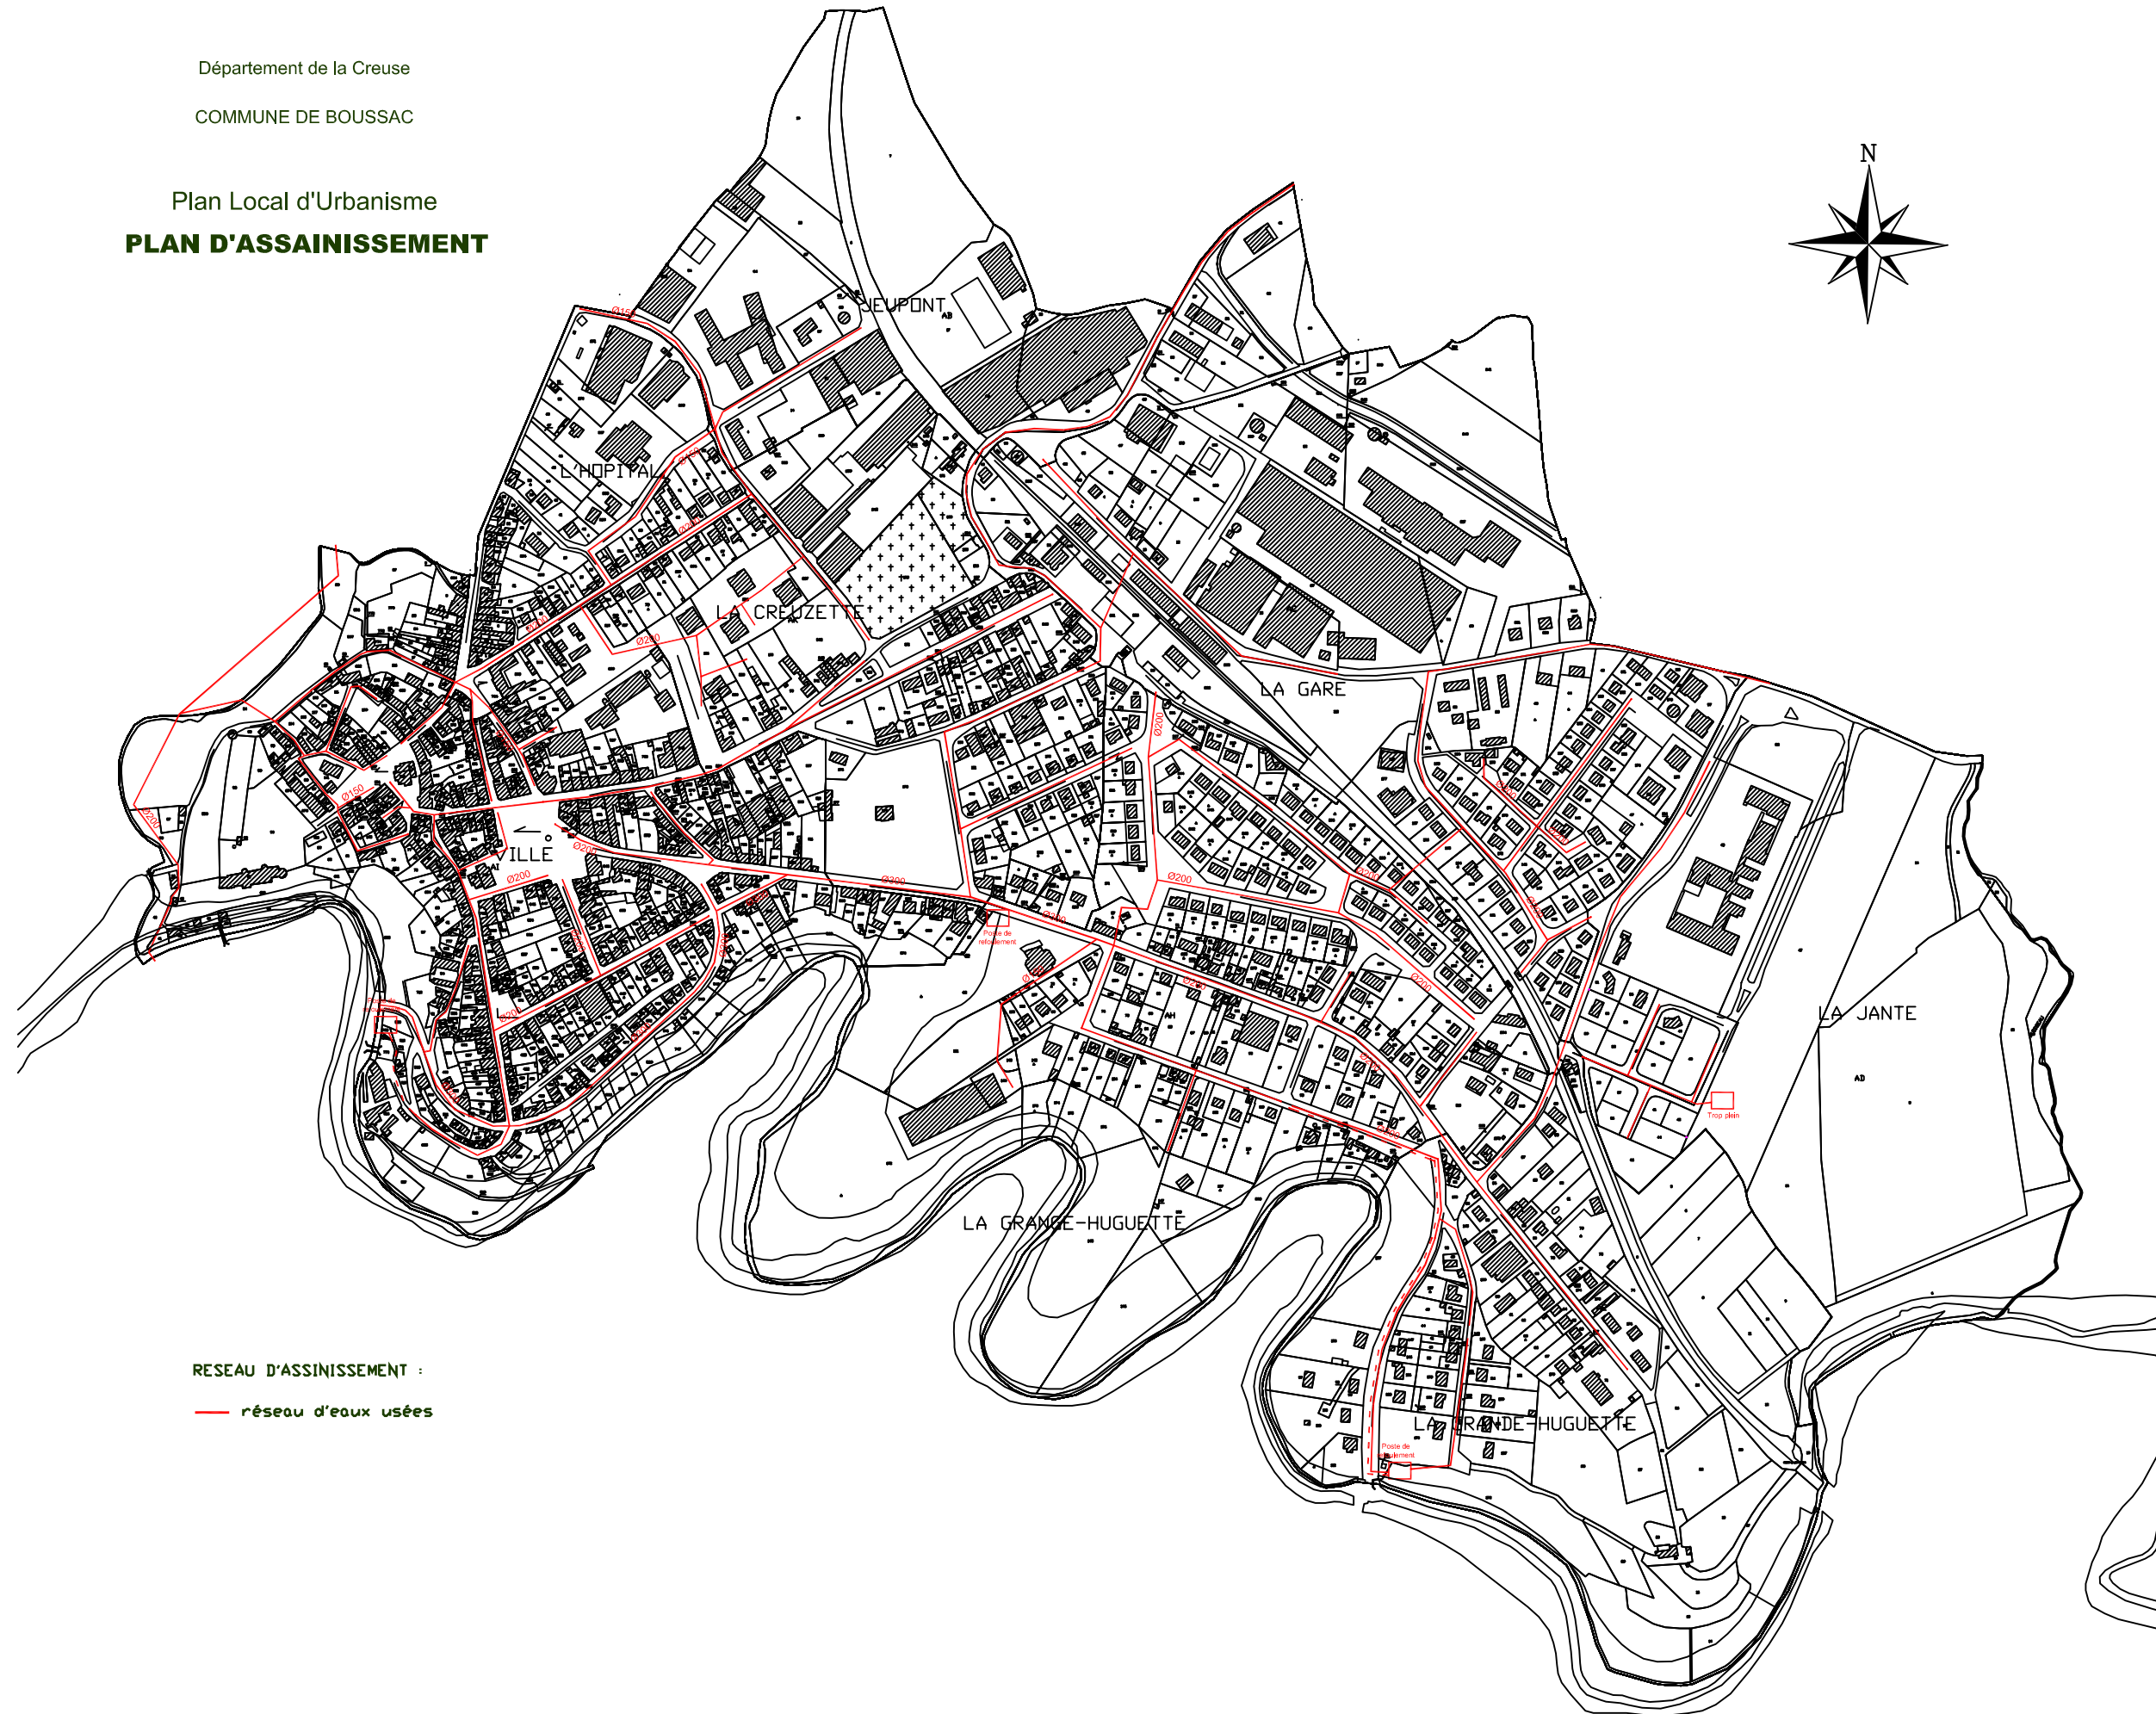


Département de la Creuse

COMMUNE DE BOUSSAC

Plan Local d'Urbanisme  
**PLAN D'ASSAINISSEMENT**

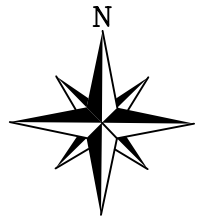

RESEAU D'ASSINISSEMENT :

— réseau d'eaux usées