
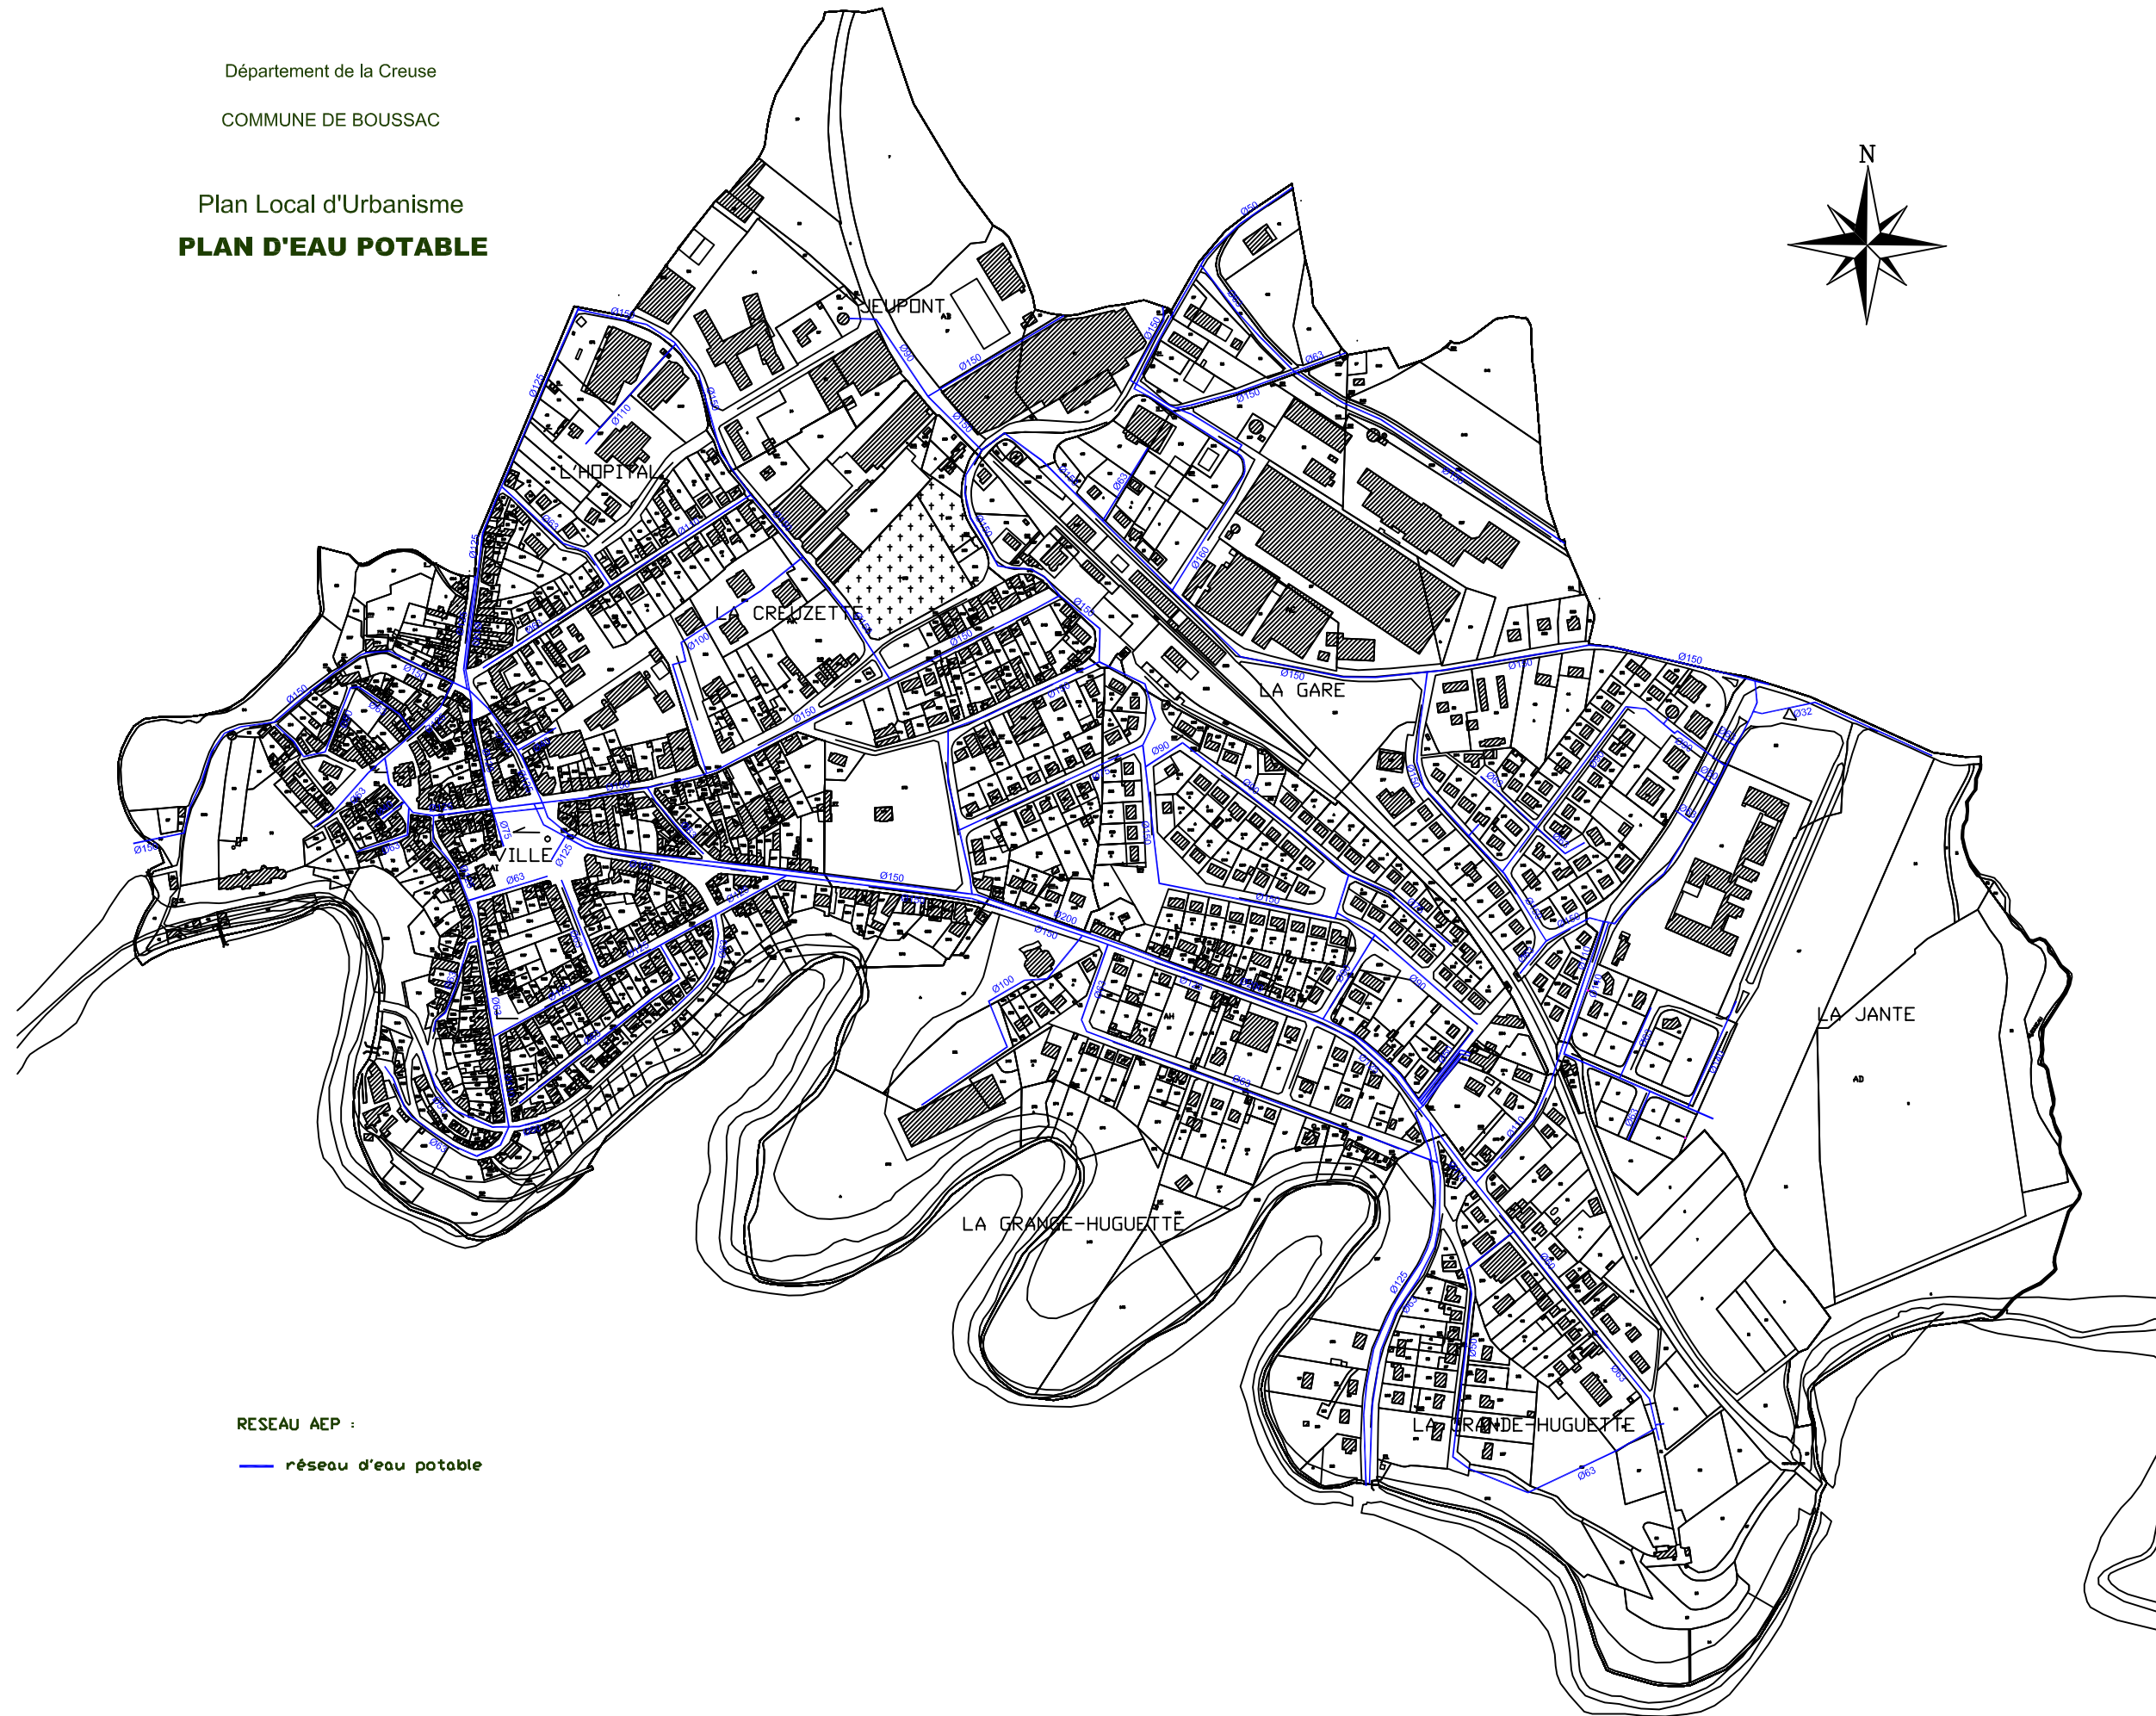


Département de la Creuse
COMMUNE DE BOUSSAC

Plan Local d'Urbanisme
PLAN D'EAU POTABLE

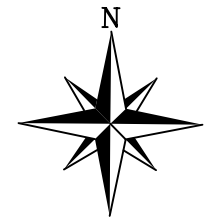

RESEAU AEP :
— réseau d'eau potable